


Gesamtansicht Ausstellungsflächen

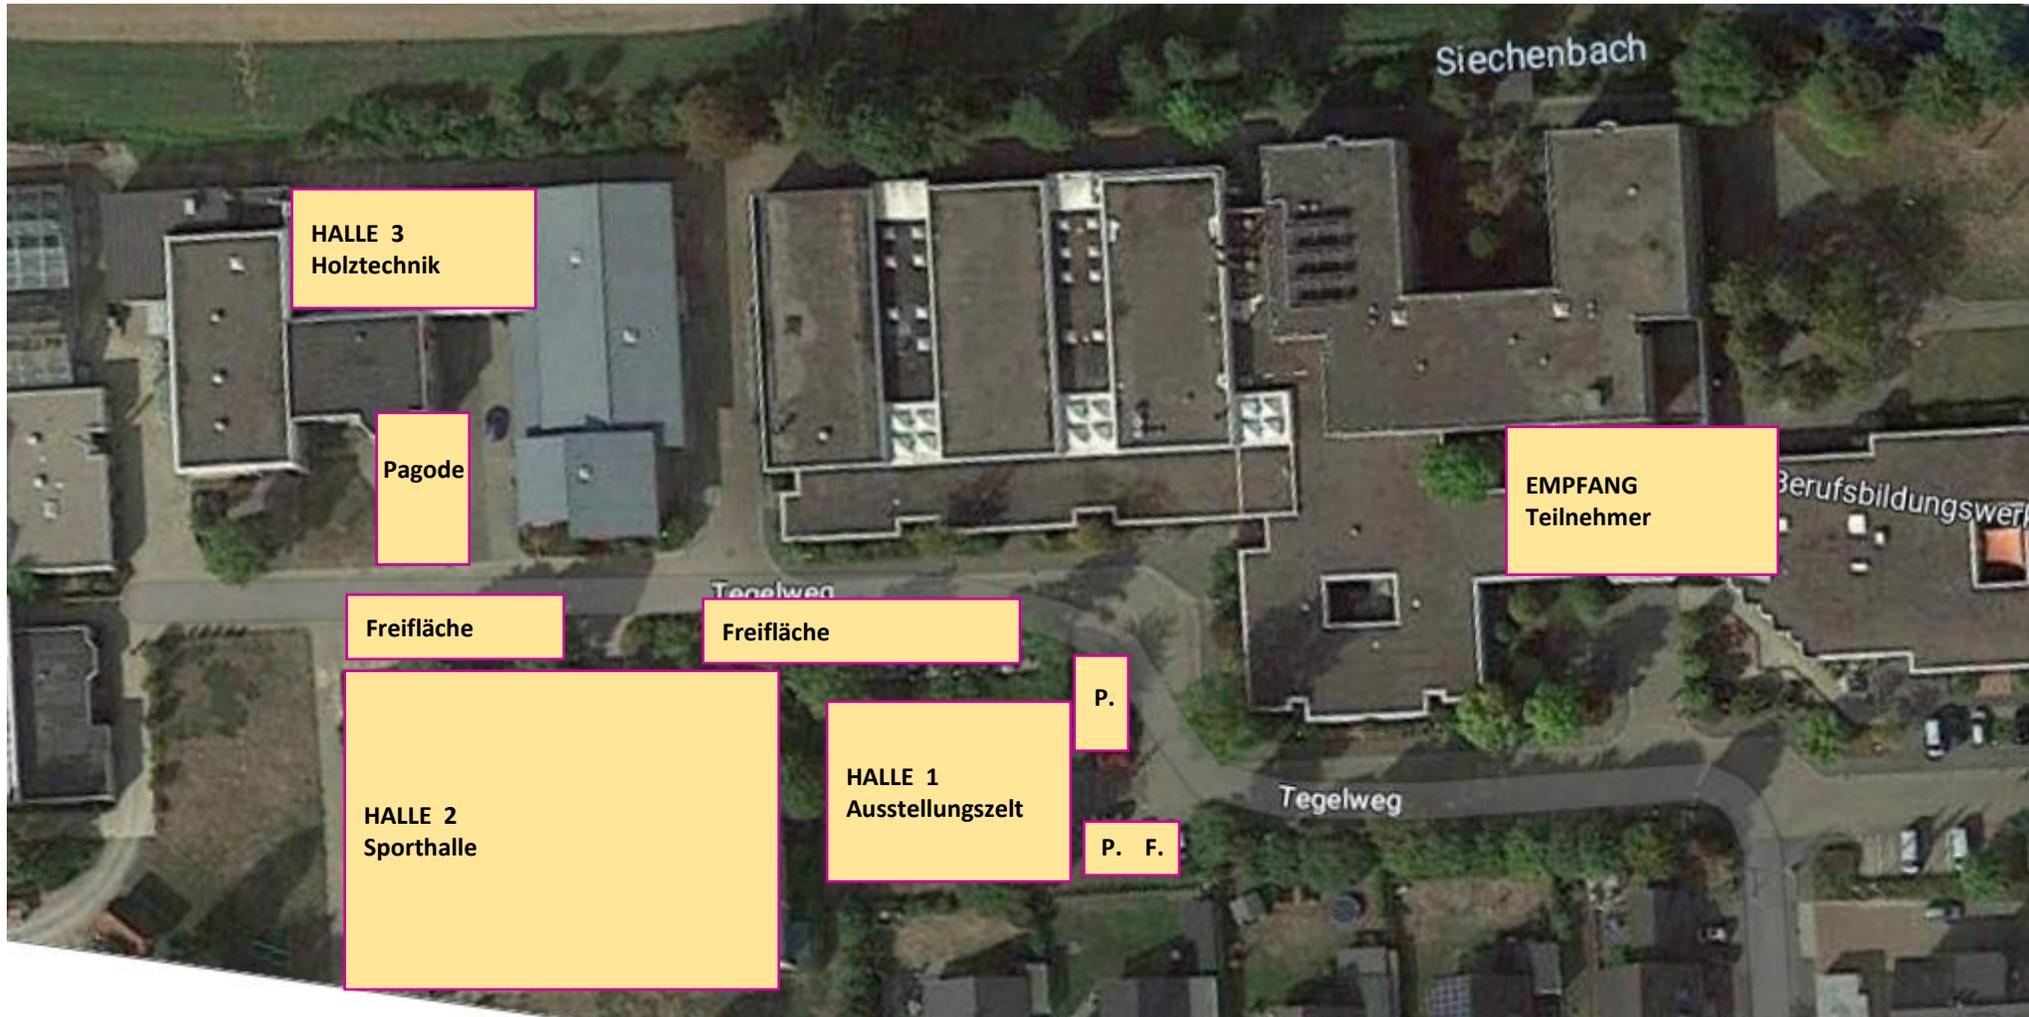

P.= Pagode
F.= Freifläche