


Die Hallenpläne können nach Buchungseingang aller Ausstellenden abweichen. Wünsche zu Standflächen werden – soweit möglich – berücksichtigt und umgesetzt.

Die Flächengrößen sind variabel und können auf Ihre Wünsche angepasst werden. Es können auch mehrere Standflächen kombiniert werden.

Sprechen Sie uns an!

HALLE 1 / Ausstellungszelt

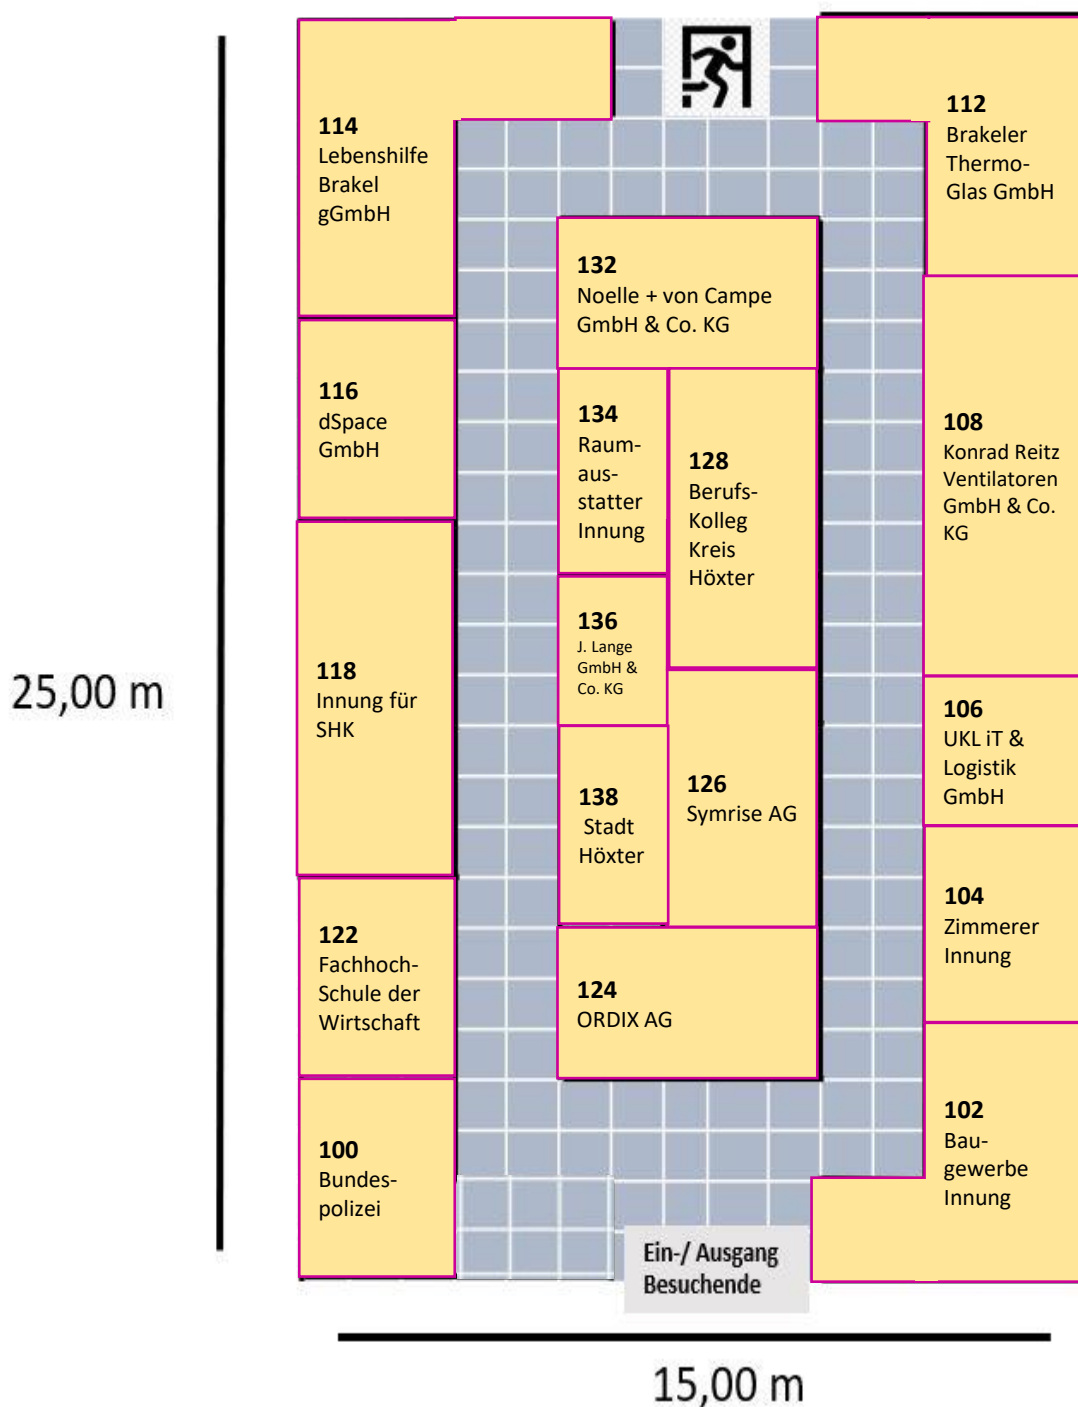

Stand: 18.08.2023

entspricht 1 m²