


Die Hallenpläne können nach Buchungseingang aller Ausstellenden abweichen. Wünsche zu Standflächen werden – soweit möglich – berücksichtigt und umgesetzt.
Die Flächengrößen sind variabel und können auf Ihre Wünsche angepasst werden. Es können auch mehrere Standflächen kombiniert werden. **Sprechen Sie uns an!**

Halle 2 - Ausstellungszelt

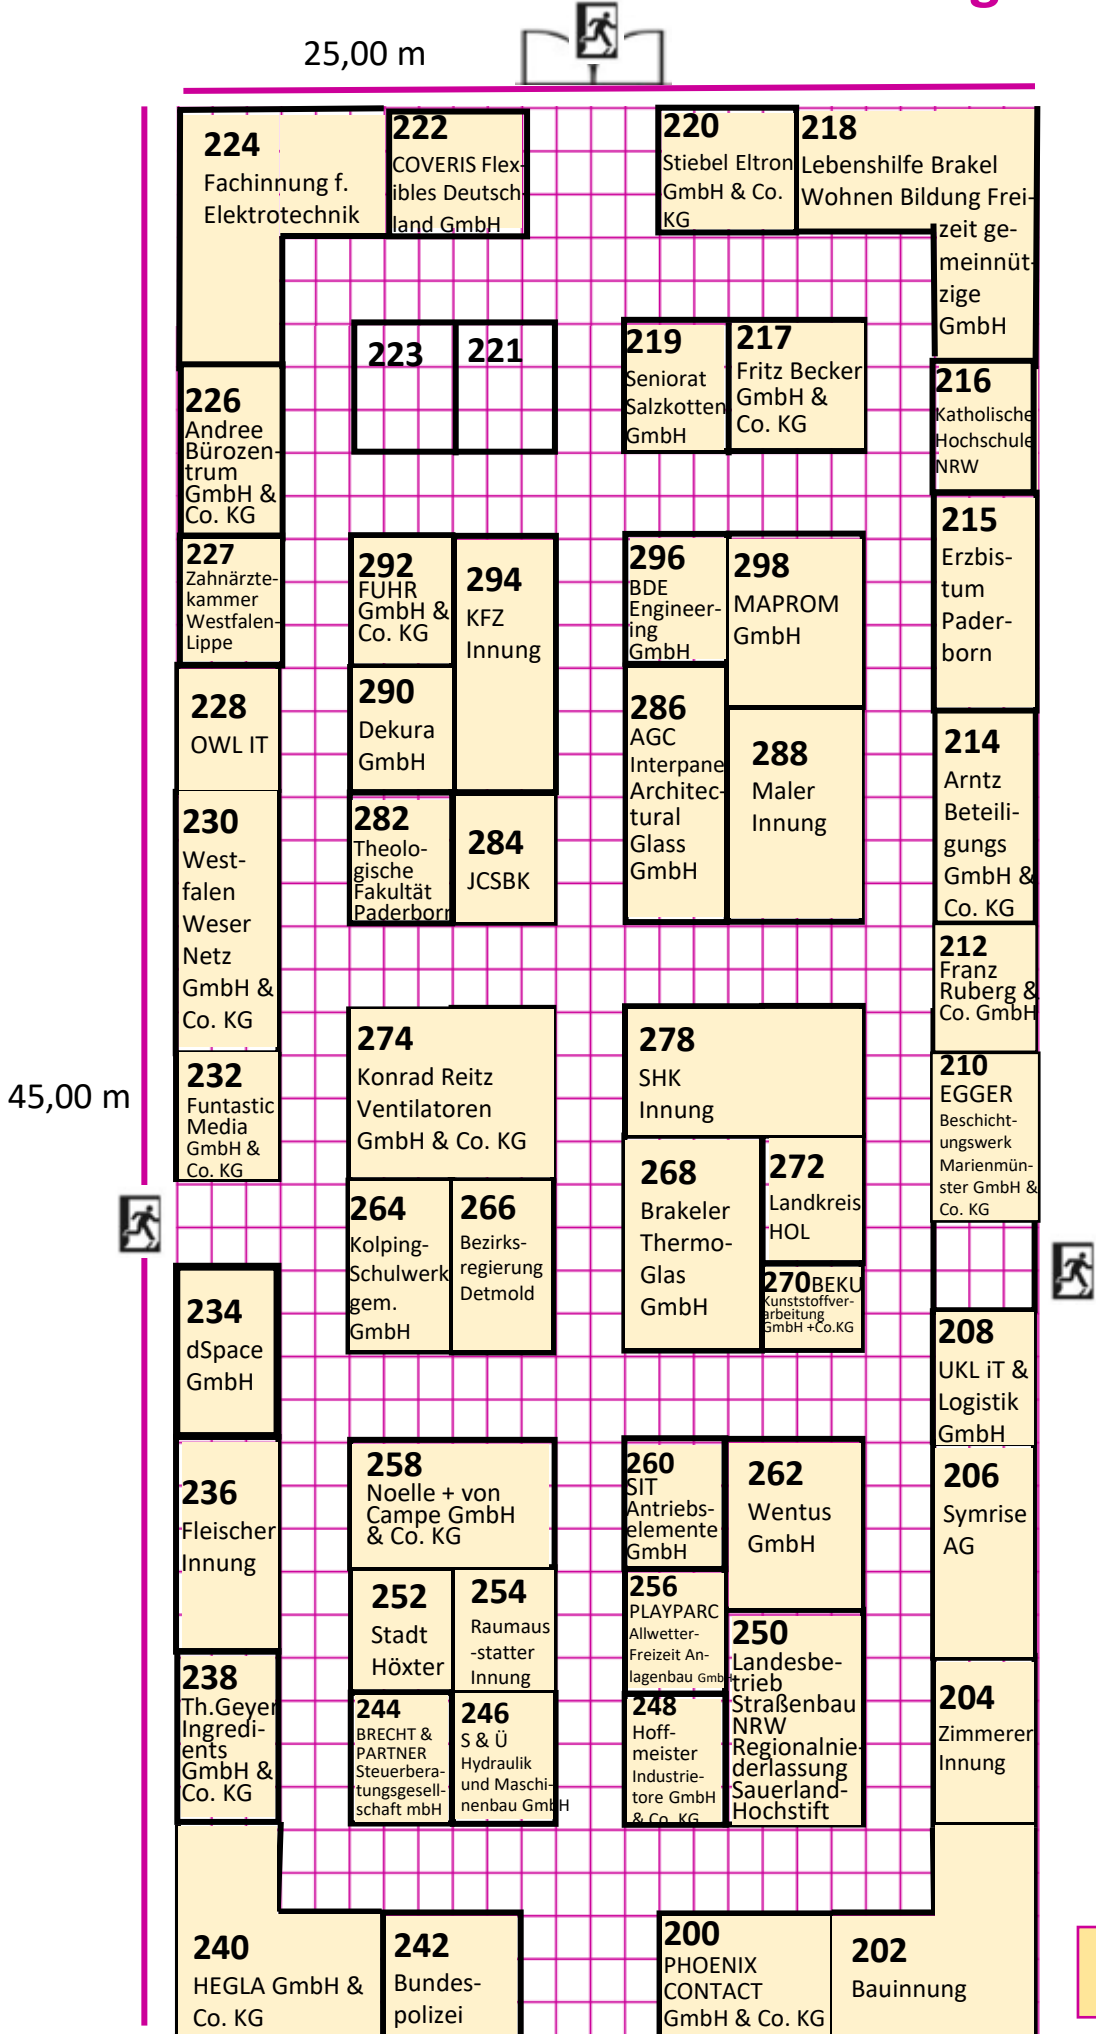

Stand:
20.06.2024

Ein-/Ausgang
Besuchende

□ entspricht 1 m²